


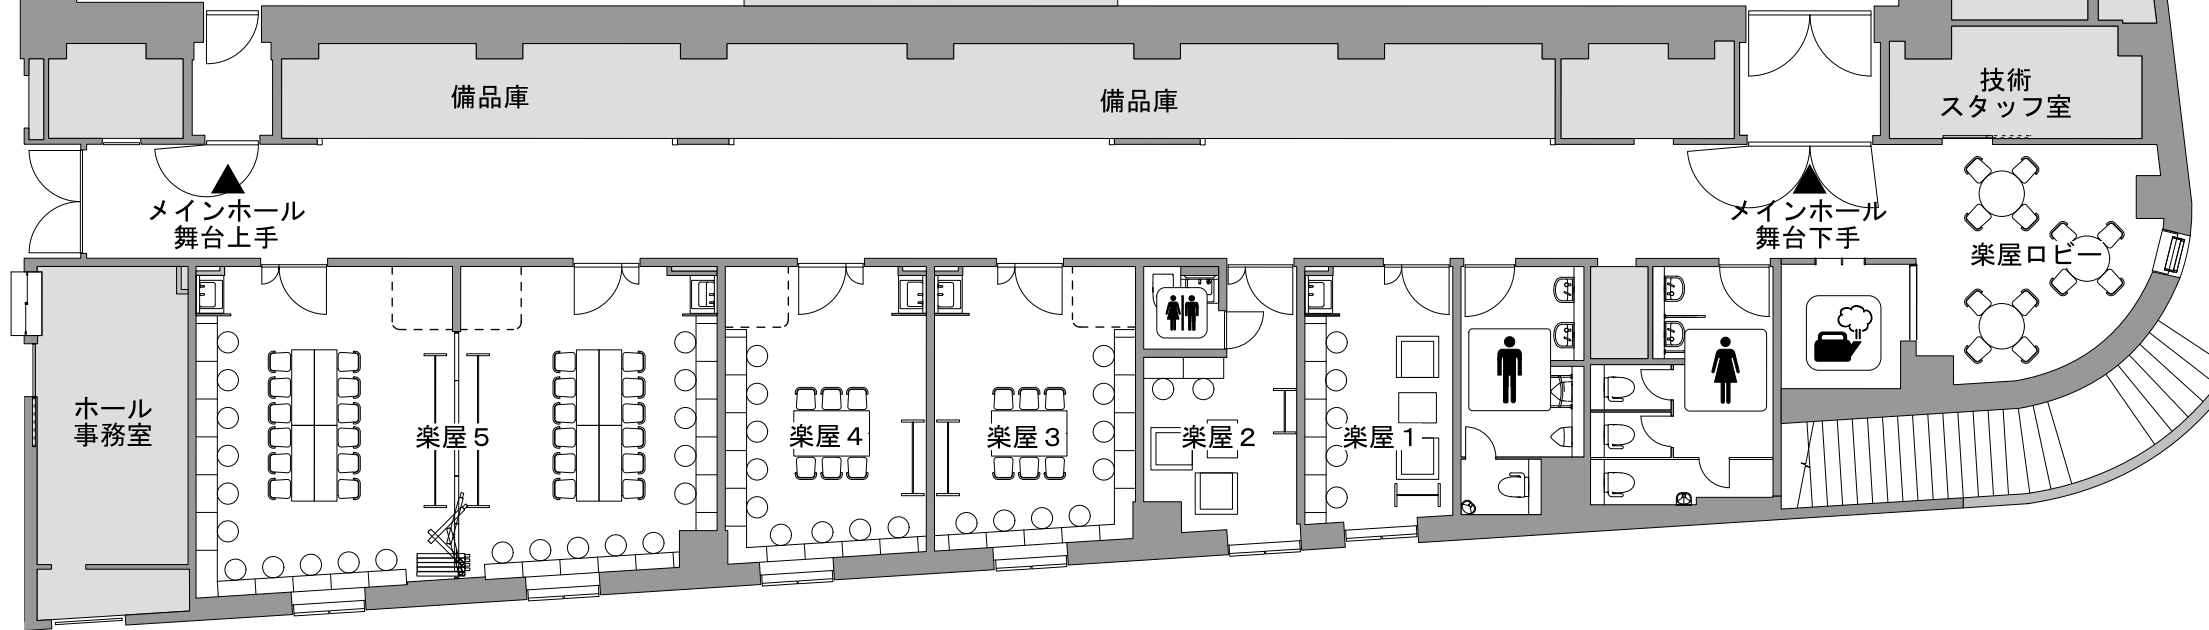

名称	定員	化粧前	備考	メモ
楽屋1	7名	4台		
楽屋2	4名	2台	専用トイレ	
楽屋3	14名	8台		
楽屋4	15名	9台		
楽屋5	22名	10台	可動間仕切りによる 分割利用が可能	
	23名	11台		